

COMUNE **VINCI**

OGGETTO
 PROGETTO ELETTRICO PER LA REALIZZAZIONE
 DI UN GENERATORE FOTOVOLTAICO ALLA
 SCUOLA ELEMENTARE - Via Guiducci

COMMITTENTI
 Amministrazione Comunale di VINCI (FI)


UBICAZIONE
 Loc. Spicchio - Via Guiducci

TAVOLA
 PLANIMETRIA DEL CANTIERE

SCALA: 1:200	DATA:
PROGETTISTA OPERE ARCHITETTONICHE:	DIRETTORE LAVORI OPERE ARCHITETTONICHE:
PROGETTISTA OPERE STRUTTURALI:	DIRETTORE LAVORI OPERE STRUTTURALI:
COORDINATORE PROGETTAZIONE SICUREZZA: Geometra Fabio Cicerale	COORDINATORE ESECUZIONE SICUREZZA:
RESPONSABILE DEI LAVORI:	IMPRESA:
COMMITTENTI:	

LEGENDA

- ① posizione ponteggio per carico e scarico attrezzature
- ② posizione dell'automezzo per carico e scarico pannelli fotovoltaici
- ③ parapetti di protezione anticaduta
- ④ box prefabbricato per piccole attrezzature ed operai
- ⑤ delimitazione del cantiere con pali e pannelli in legno

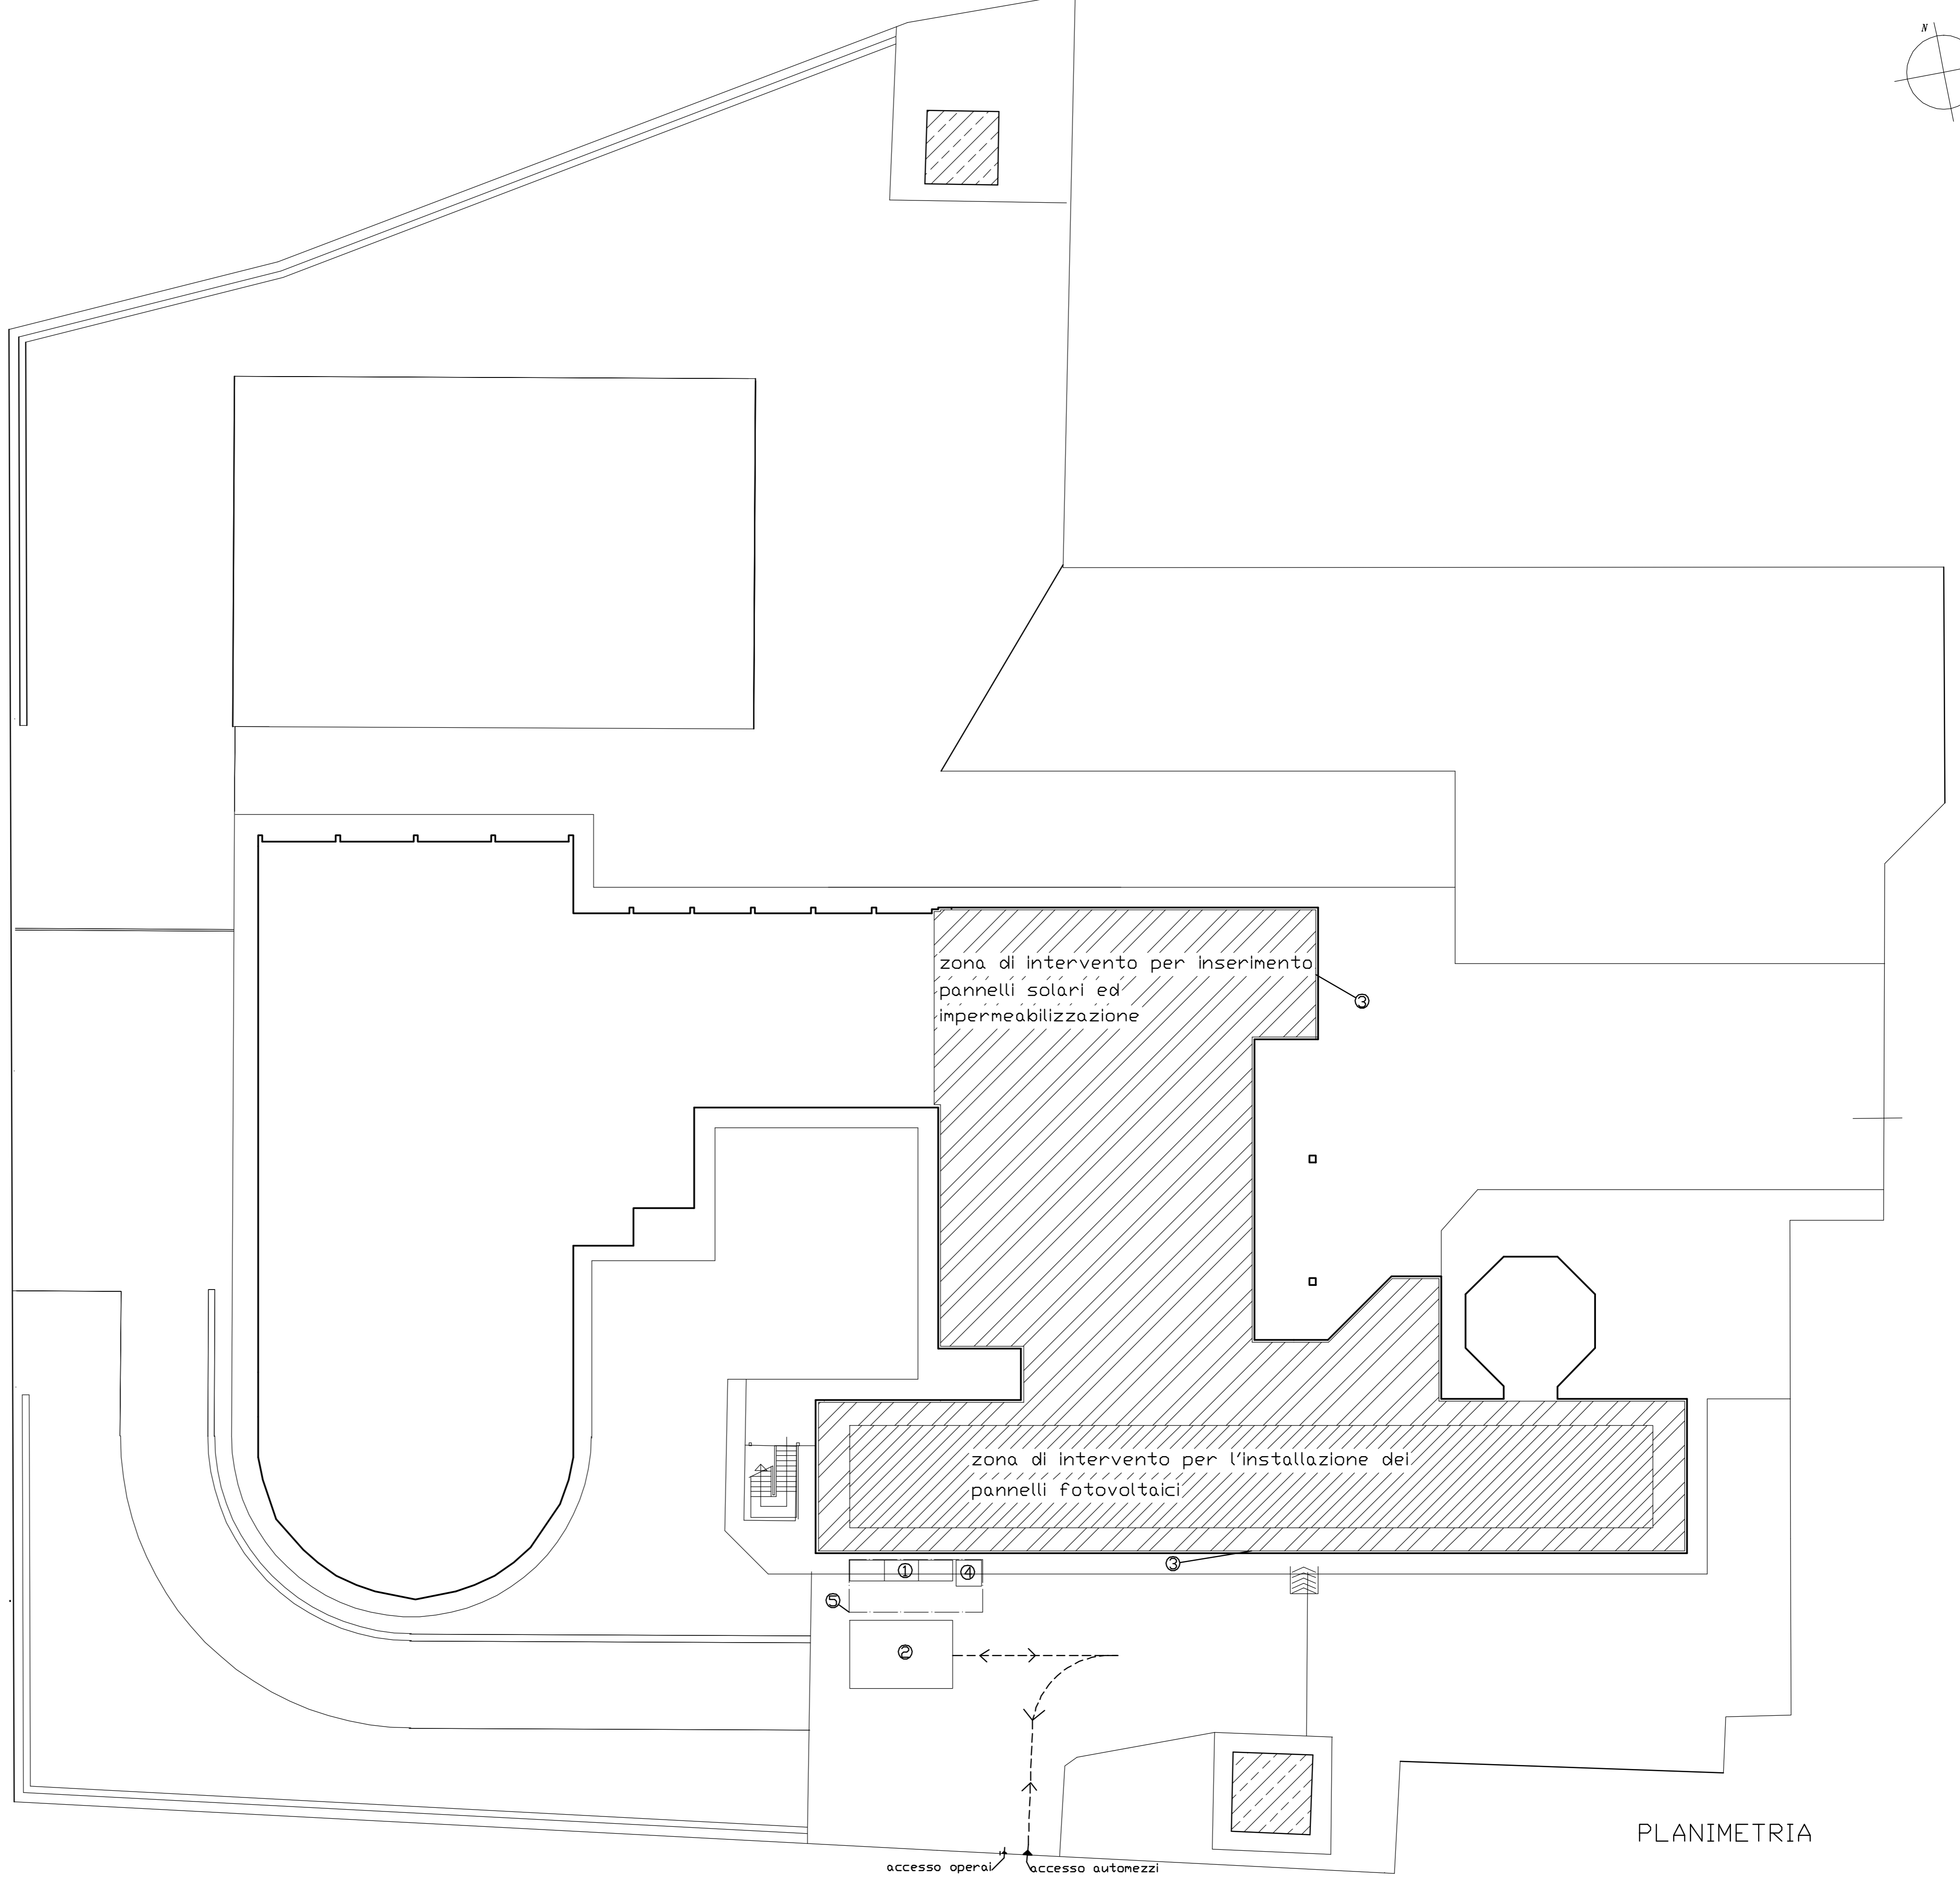

PLANIMETRIA